COMUNE DI OLBIA

(Provincia di Olbia–Tempio)

PROGETTO DI AMPLIAMENTO DI UN FABBRICATO AD USO RESIDENZIALE AI SENSI DELLA L.R. 04/2009 SITO IN VIA PUNTA LADA LOC. PORTO ROTONDO

TAVOLA N^ 3

STRALCI E PLANIMETRIE VARIE

COD. 506/11
SCALA VARIE

I COMMITTENTI

Sig.ra Cristina Teresa Rosa Gavazzi

Sig.ra Marina Luisa Maria Giacosa

IL PROGETTISTA

Geom. Salvatore Murrighile

STRALCIO COROGRAFIA PORTO ROTONDO
FOGLIO N° 428 SEZ. II scala 1:25000

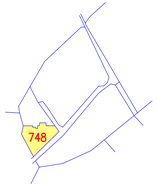

STRALCIO ESTRATTO DI MAPPA scala 1:4000
COMUNE OLBIA F. 2 M. 748

STRALCIO DEL P.P.R. AMBITO 18 GOLFO DI OLBIA
FOGLIO N° 428 SEZ. II scala 1:25000

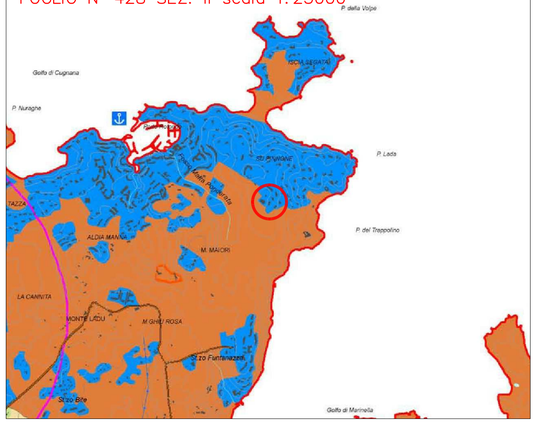

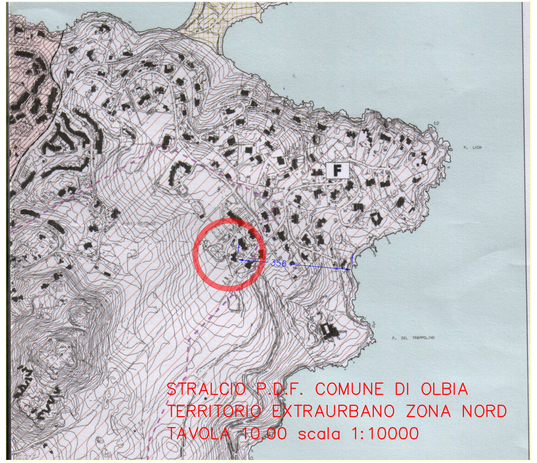

STRALCIO P.D.F. COMUNE DI OLBIA
TERRITORIO EXTRAURBANO ZONA NORD
TAVOLA 10.00 scala 1:10000

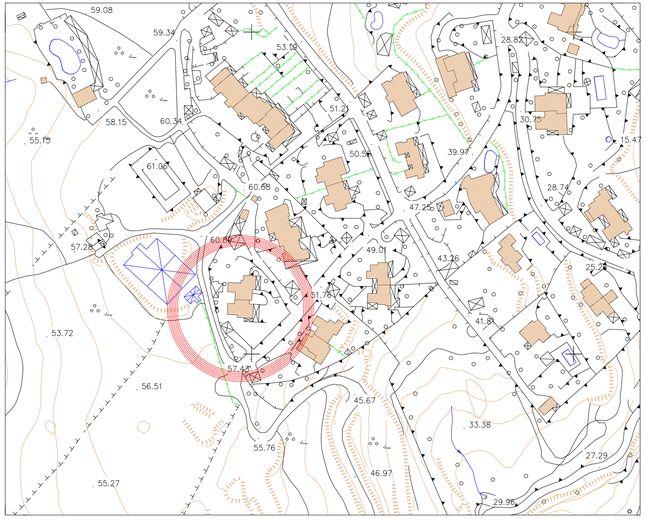

STRALCIO AEROFOGRAMMETRICO scala 1:2000