

# COMUNE DI OLBIA

(Provincia di Olbia-Tempio)

PROGETTO PER LA REALIZZAZIONE DI  
UNA PISCINA SCOPERTA INTERRATA  
DI PERTINENZA DI UN FABBRICATO  
AD USO RESIDENZIALE SITO IN  
PUNTA LADA LOC. PORTO ROTONDO

TAVOLA N° 4

PIANTA, SEZIONE, PLANIMETRIA GENERALE  
E SIMULAZIONE FOTOGRAFICA

LA COMMITTENTE


Sig.ra Marina Lulea Maria Giocosa

IL PROGETTISTA


Geom. Salvatore Murrighile

OLBIA, SETTEMBRE 2012

GEOM. SALVATORE MURRIGHILE VIA S. MARIA 12 - 07020 BERICCHIDEDDU (OT) TEL. 0789/41865 - 3388761648

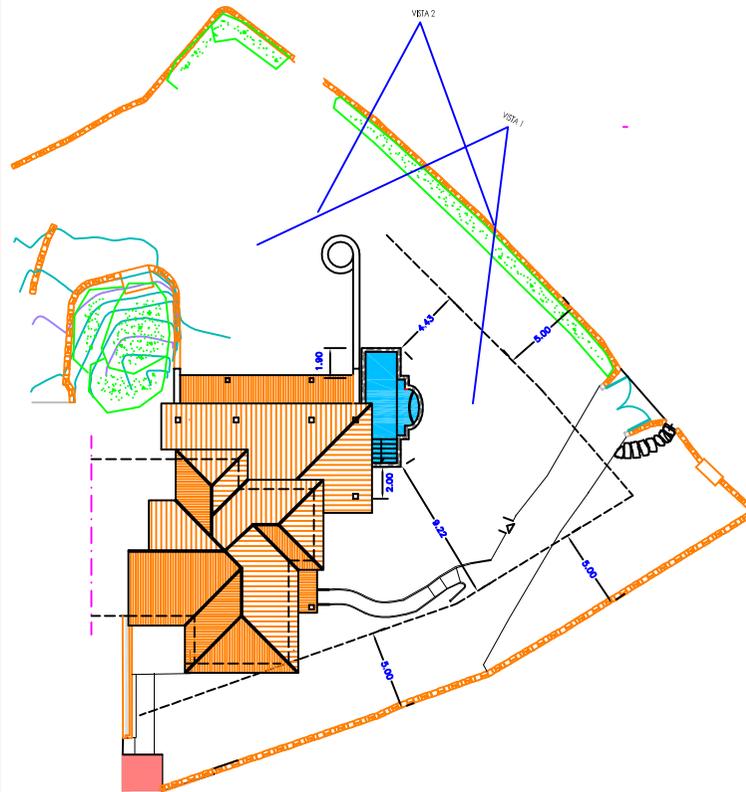

PLANIMETRIA GENERALE SCALA 1:200  
CON PUNTI DI SCATTO

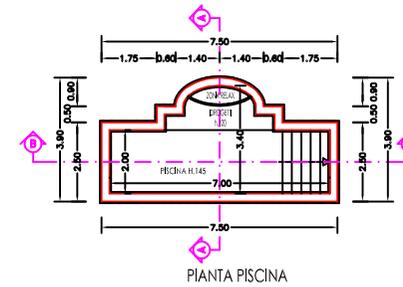

VISTA 1 STATO DI FATTO



VISTA 1 STATO FUTURO



VISTA 2 STATO DI FATTO



VISTA 2 STATO FUTURO