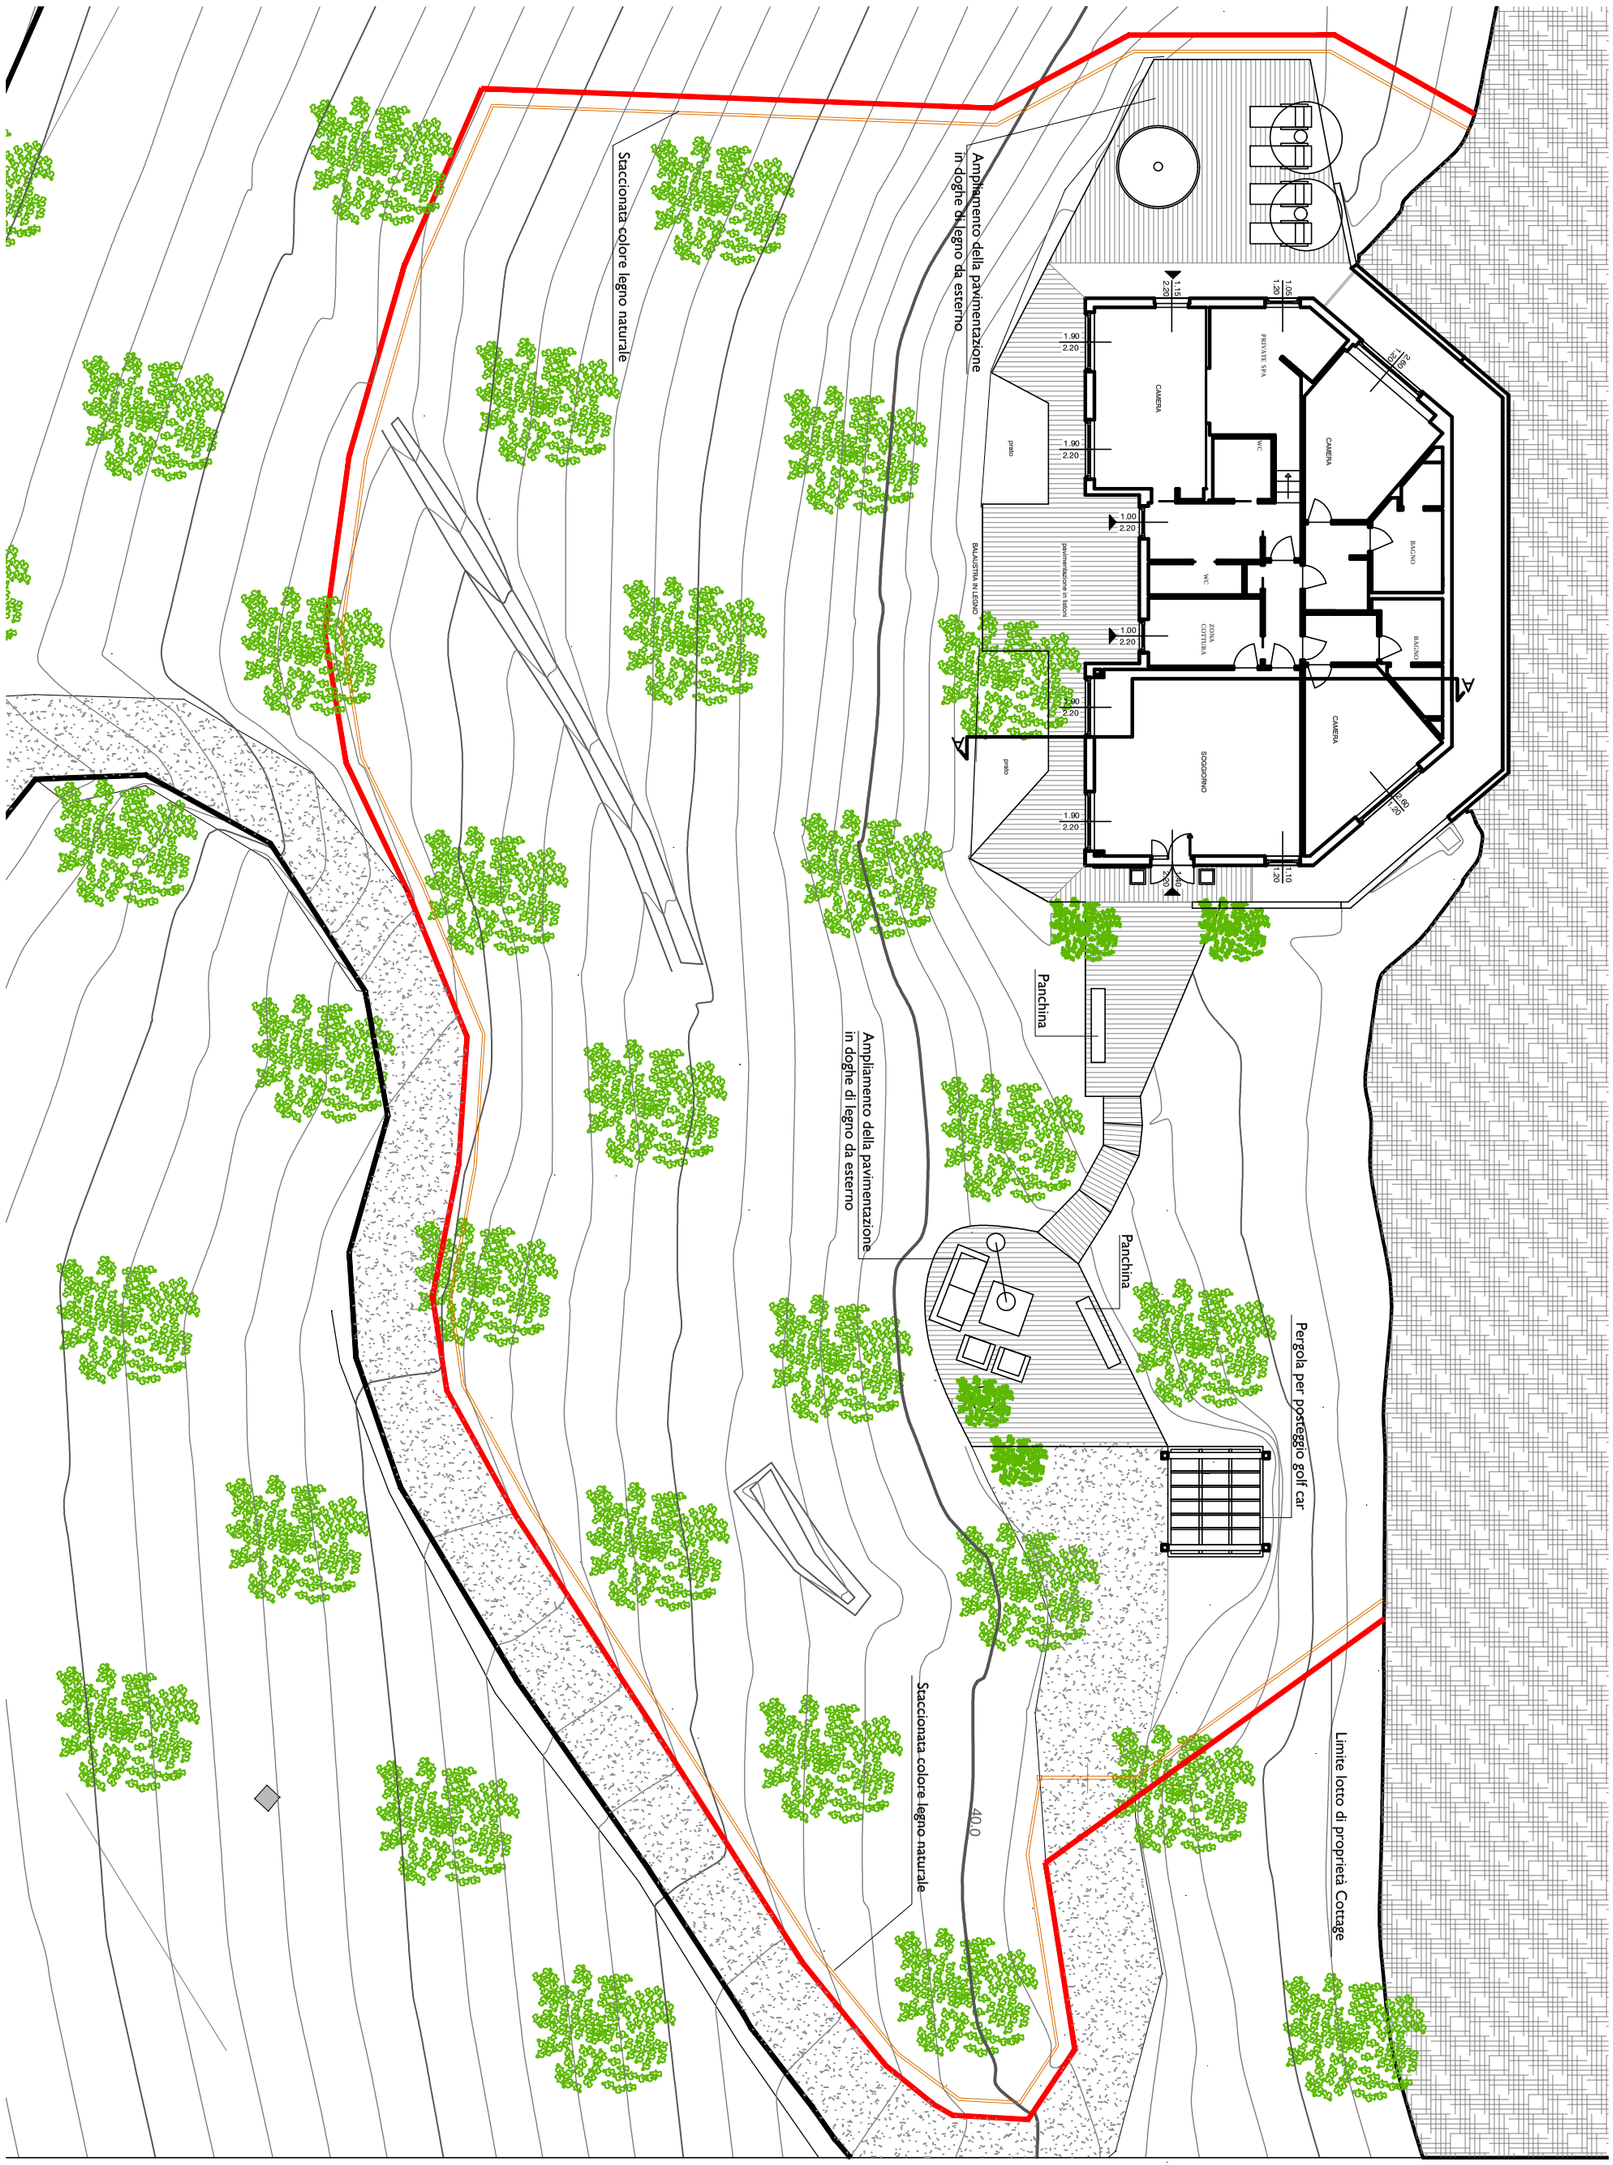

SISTEMAZIONI ESTERNE COTTAGE
TAVOLA 1

STATO DI PROGETTO
Planimetria 1:200