



Prospetto sud-ovest  
STATO DI PROGETTO

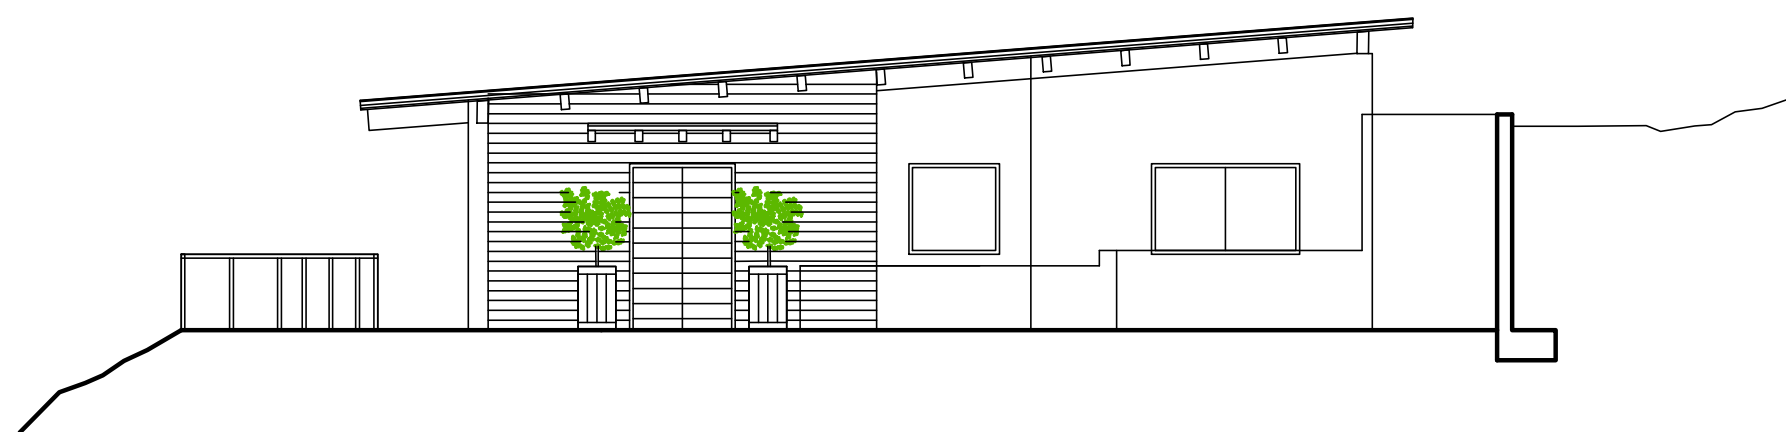

Prospetto sud-est  
STATO DI PROGETTO

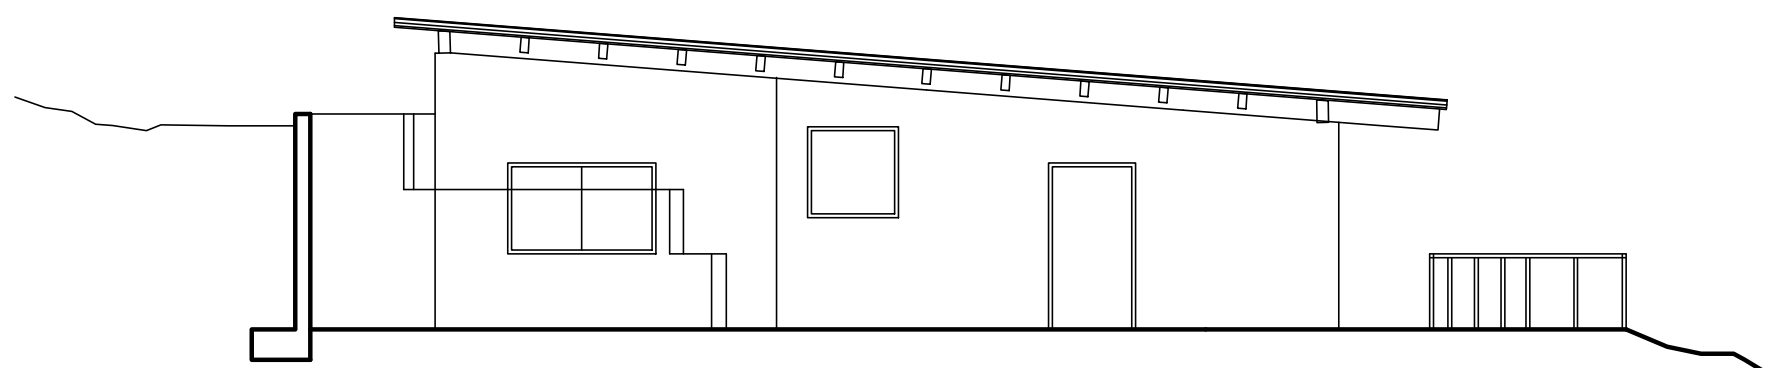

Prospetto nord-ovest  
STATO DI FATTO

STATO DI PROGETTO  
Prospetti  
1:100

SISTEMAZIONI ESTERNE COTTAGE  
TAVOLA 3