




CALLE FLANGINI

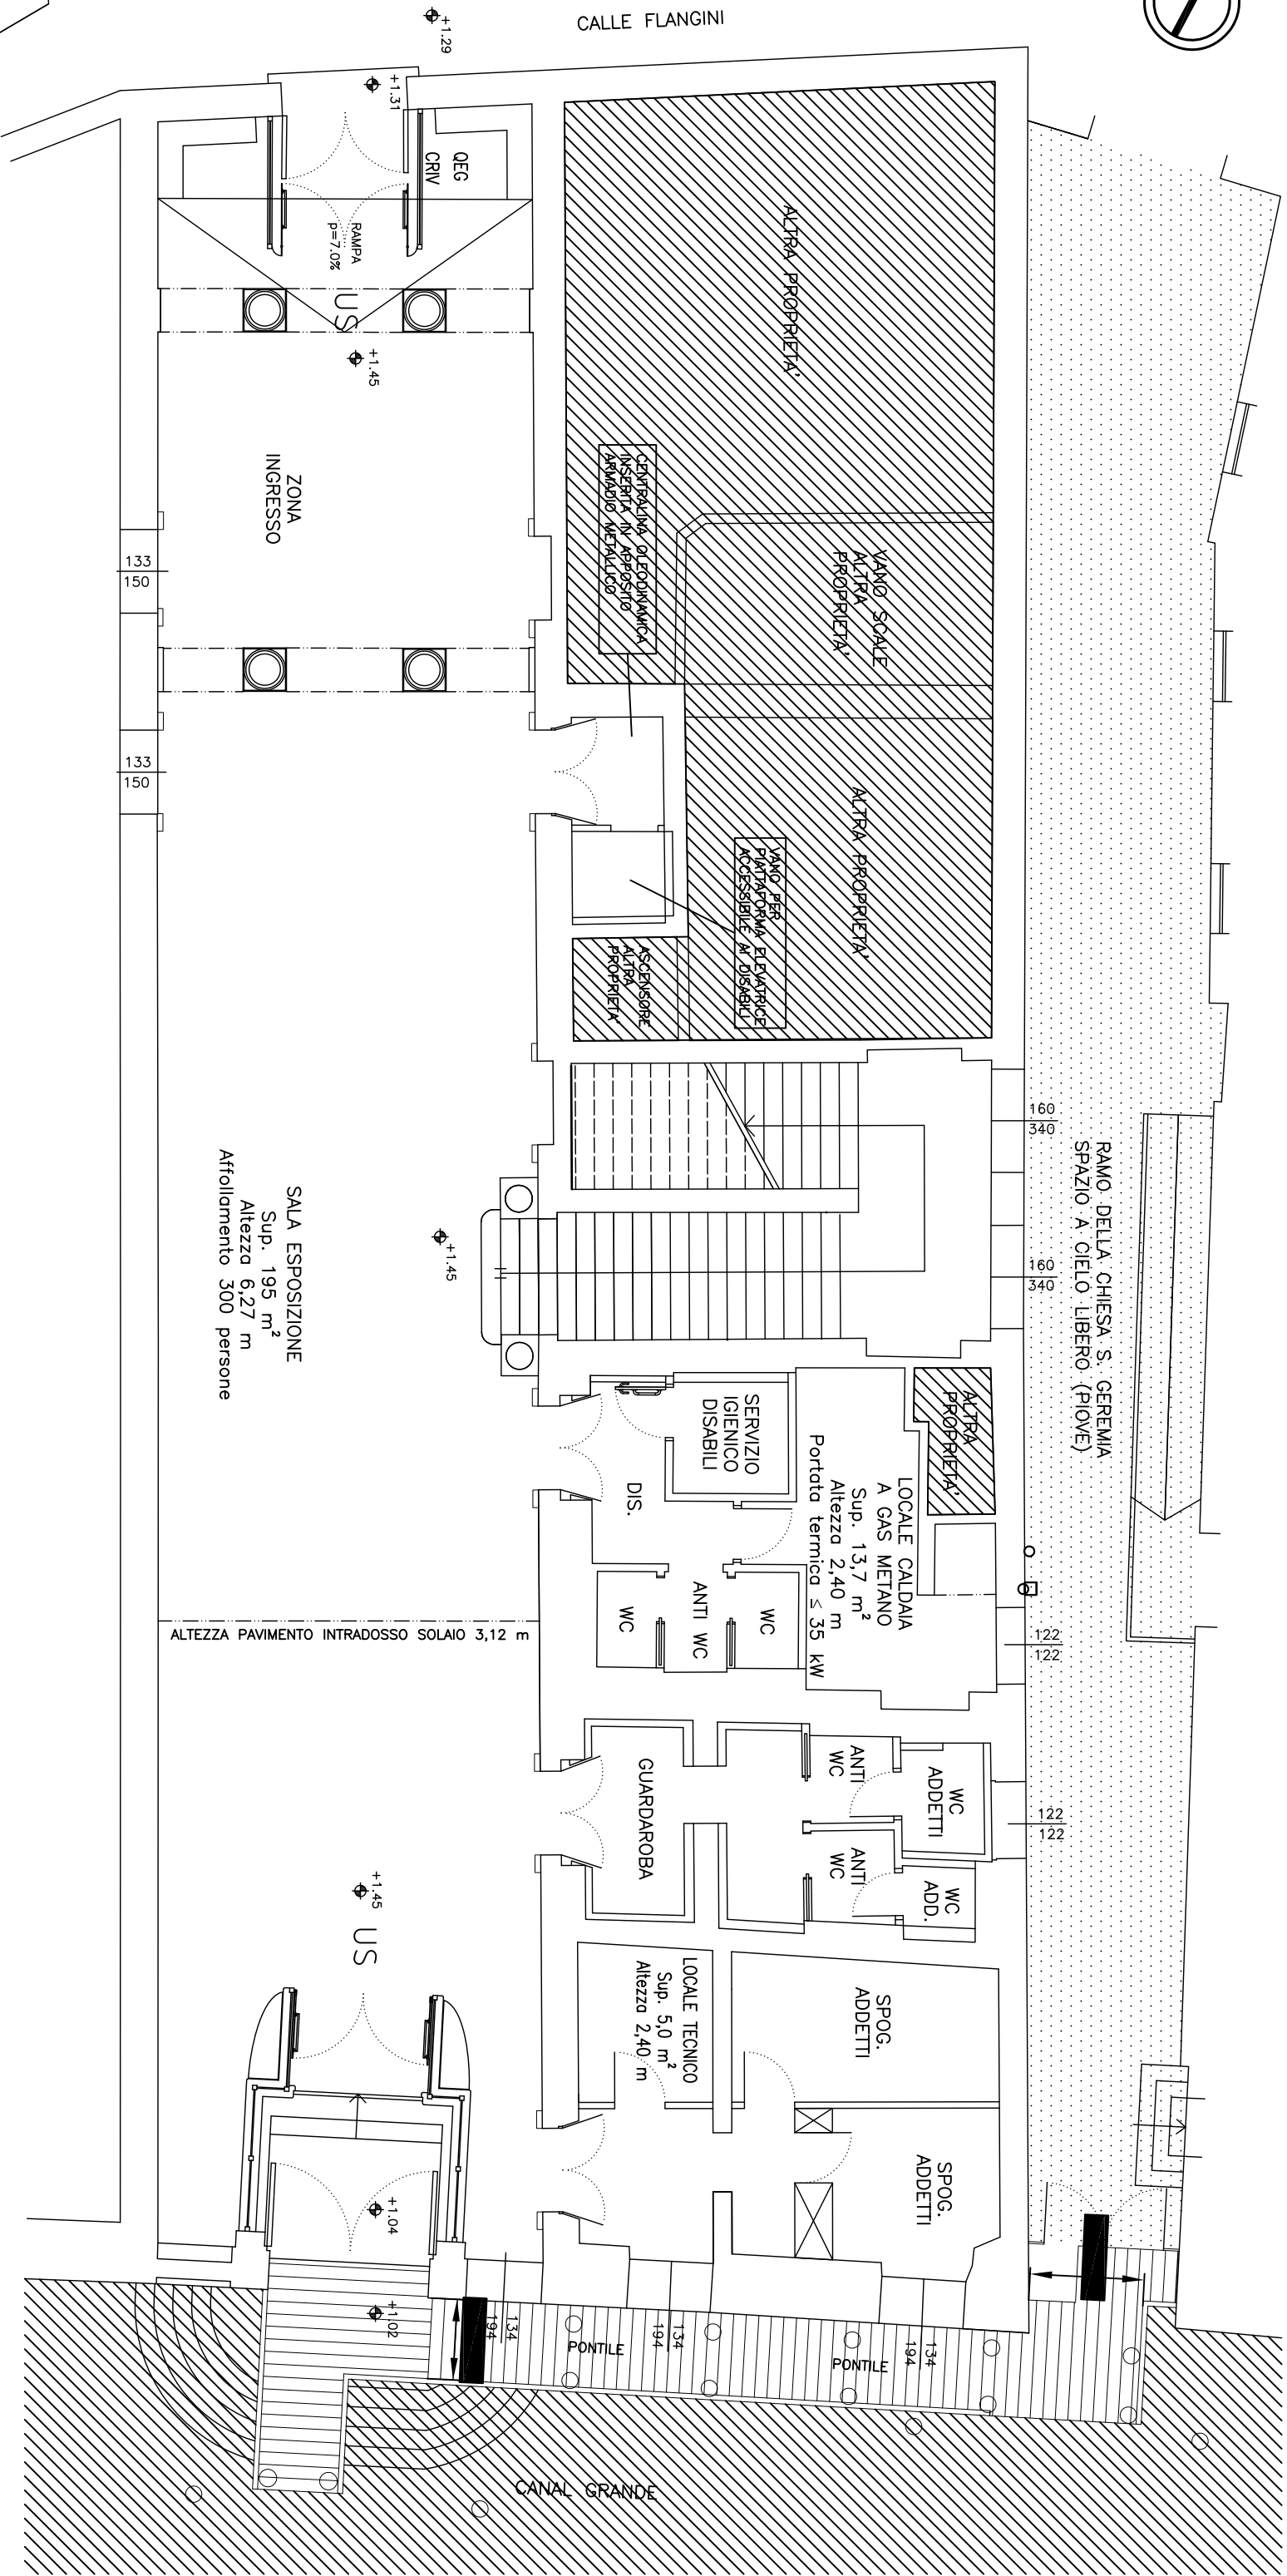

PIANO TERRA – STATO DI PROGETTO – MASSIMO AFFOLLAMENTO IPOTIZZABILE NELL’ATTIVITA’ n. 300 PERSONE